

十条小学校 (ブロックプラン)

案内図、計画概要、配置図	- 01
新校舎棟	1階平面図 - 02
	2階平面図 - 03
	3階平面図 - 04
	4階平面図 - 05
	屋上平面図 - 06
既存体育館棟	各階平面図 - 07
立面図	- 08
断面図	- 09
参考資料1	外観イメージ図 - 10
参考資料2	環境面への配慮 - 11
参考資料3	防災面への配慮 - 12
参考資料4	景観への配慮 - 13

案内図




計画概要

1. 敷地概要
所在地：東京都北区中十条1丁目5番6号
敷地面積：約7,388.88㎡（建築敷地）

2. 建物概要

① 新校舎棟	
屋上	約102㎡
4階	約1,432㎡
3階	約1,552㎡
2階	約1,685㎡
1階	約1,510㎡
合計	約6,281㎡
② 体育館棟	
約	2,704㎡
③ 外部体育倉庫兼トイレ	
約	48㎡
④ ビーティ等給食荷下ろし	
約	175㎡
①②③全体面積（④を除く）	
約	9,033㎡

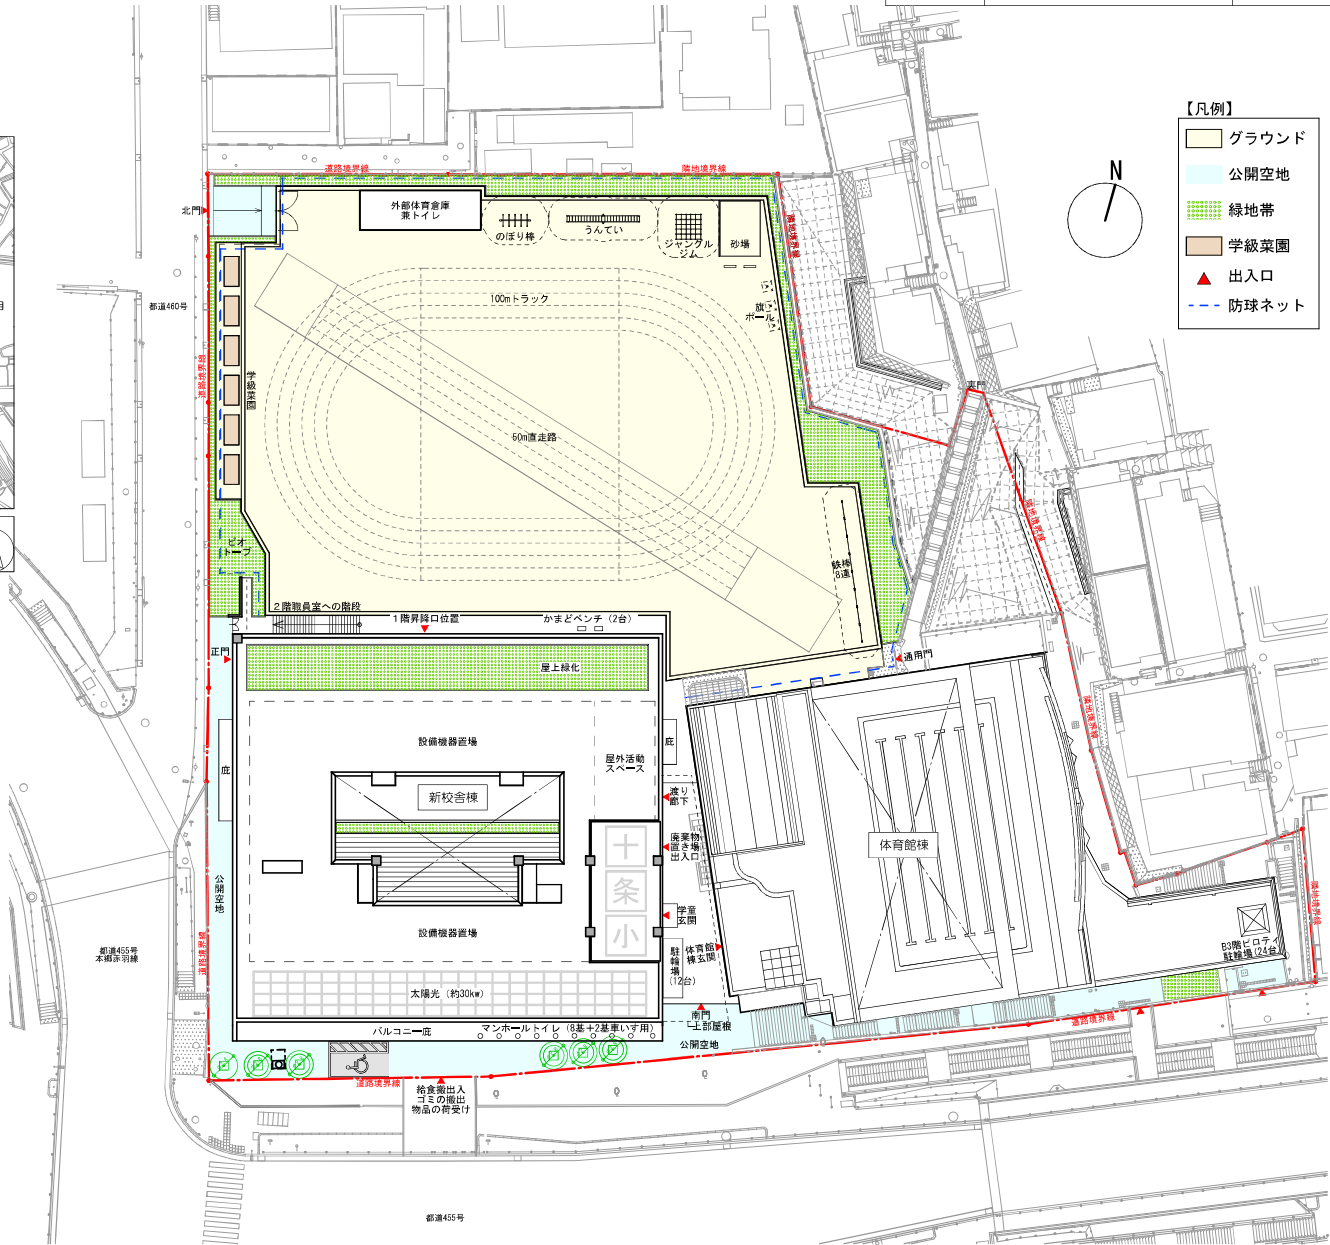

【凡例】

- 普通教室ブロック
- 転用教室ブロック
- 特別支援ブロック
- 特別教室ブロック
- 管理諸室ブロック
- 体育施設ブロック
- 共用部 ブロック
- 給食室 ブロック
- 防災倉庫ブロック
- 放課後
子ども総合プラン
- その他

- : グラウンド
- : 公開空地
- : 緑地帯
- : 防球ネット
- : セキュリティライン
- ▲ ▲ : 出入口
- EV : エレベーター
- EPS : 電気配線スペース
- DS : 機械配管スペース



【凡例】

- 普通教室ブロック
- 転用教室ブロック
- 特別支援ブロック
- 特別教室ブロック
- 管理諸室ブロック
- 体育施設ブロック
- 共用部 ブロック
- 給食室 ブロック
- 防災倉庫ブロック
- 放課後
子ども総合プラン
- その他

- - - : セキュリティライン
- ▲ ▲ : 出入口
- EV : エレベーター
- EPS : 電気配線スペース
- DS : 機械配管スペース



【凡例】

	普通教室ブロック
	転用教室ブロック
	特別支援ブロック
	特別教室ブロック
	管理諸室ブロック
	体育施設ブロック
	共用部 ブロック
	給食室 ブロック
	防災倉庫ブロック
	放課後 子ども総合プラン
	その他

- - - : セキュリティライン
 ▲ ▲ : 出入口
 EV : エレベーター
 EPS : 電気配線スペース
 DS : 機械配管スペース



【凡例】



	普通教室ブロック
	転用教室ブロック
	特別支援ブロック
	特別教室ブロック
	管理諸室ブロック
	体育施設ブロック
	共用部 ブロック
	給食室 ブロック
	防災倉庫ブロック
	放課後 子ども総合プラン
	その他

- - - : セキュリティライン
 ▲ ▲ : 出入口
 EV : エレベーター
 EPS : 電気配線スペース
 DS : 機械配管スペース



4階平面図

A1 : 1/150 A3 : 1/300

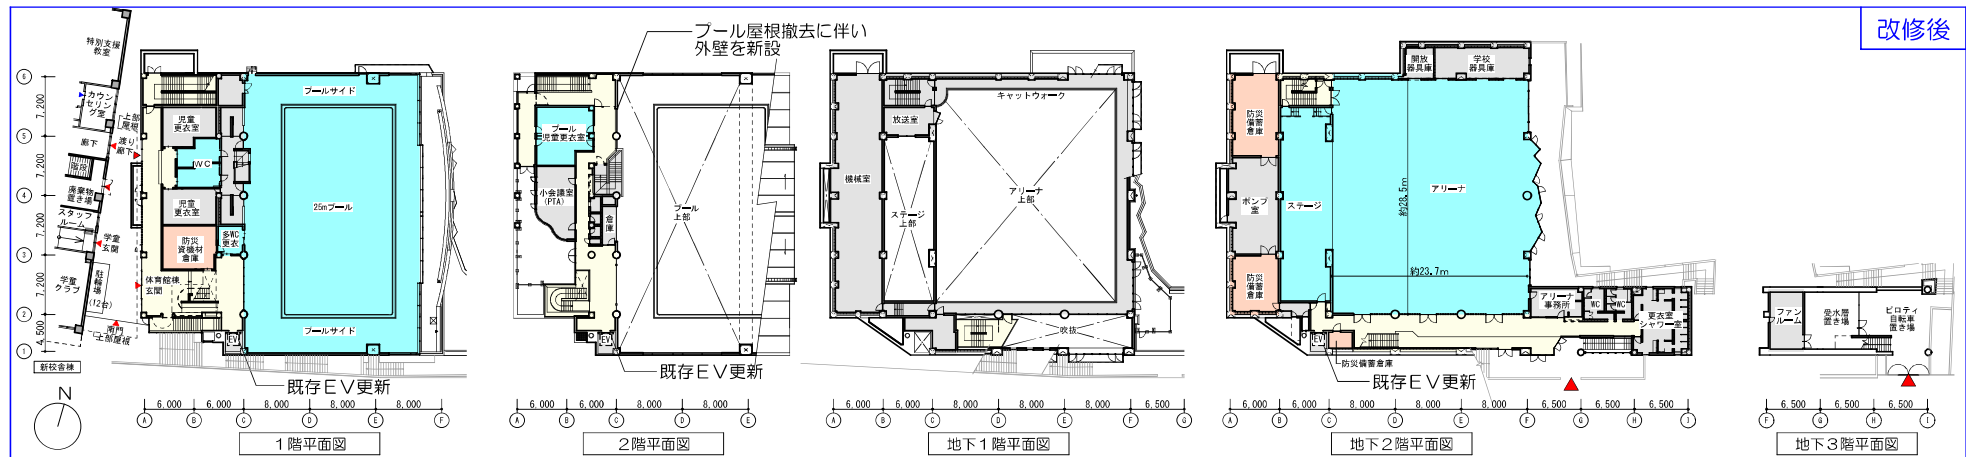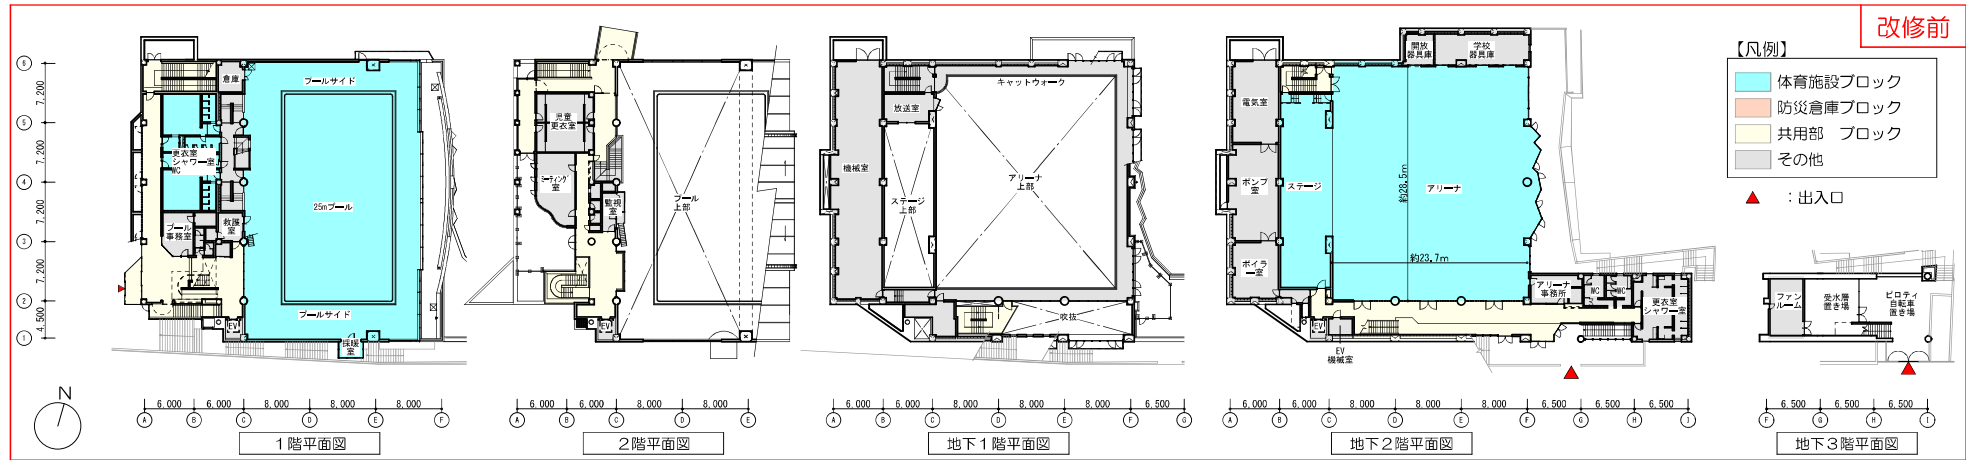

改修前

■1階の変更室（改修前）

- 女子更衣室シャワー室
- 男子更衣室シャワー室
- WC
- プール事務室
- 救護室

改修後

■1階の変更室（改修後）

- 児童更衣室（体育用）
- WC
- 防災資機材倉庫
- 多目的WC兼更衣室

改修前

■2階の変更室（改修前）

- 児童更衣室
- ミーティング室
- 監視室

改修後

■2階の変更室（改修後）

- プール児童更衣室
- 小会議室（PTA）
- 倉庫

改修前

■B1階の変更室（改修前）

- 変更なし

改修後

■B1階の変更室（改修後）

- 変更なし

改修前

■B2階の変更室（改修前）

- 電気室
- ボイラー室
- E.V機械室

改修後

■B2階の変更室（改修後）

- 防災備蓄倉庫

改修前


■B3階の変更室（改修前）

- 変更室なし


改修後

■B3階の変更室（改修後）


- 変更室なし

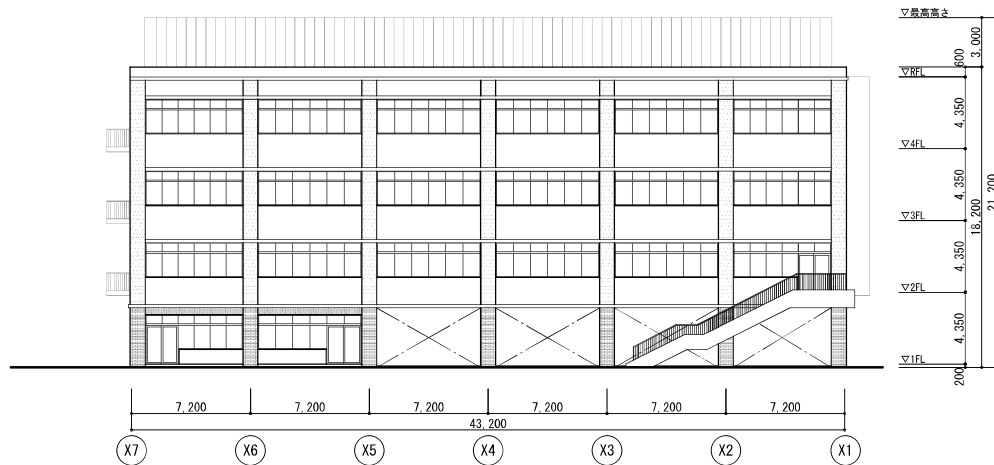


北側立面図

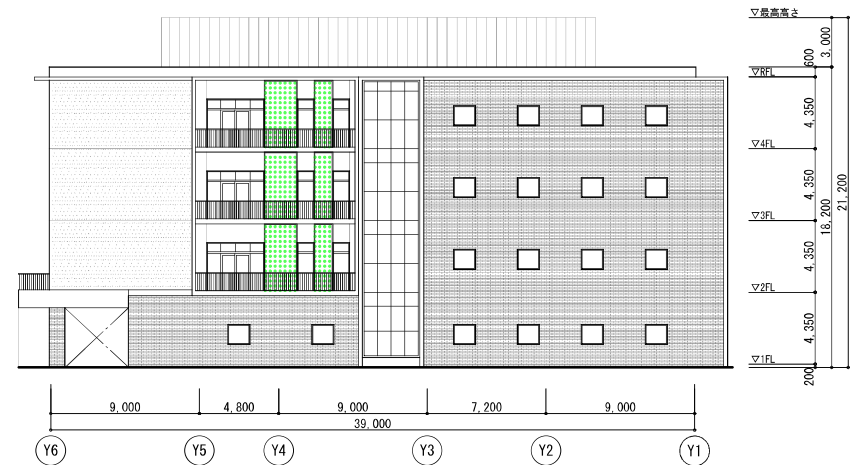

西側立面図

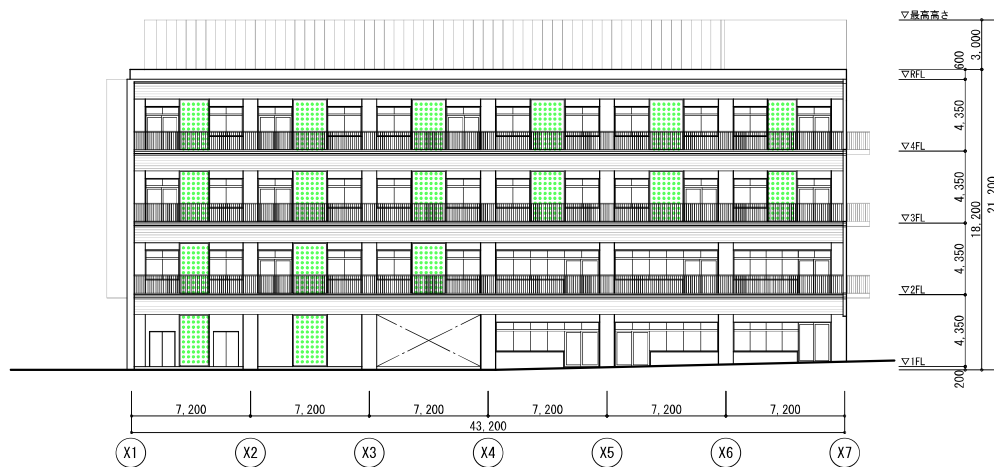


南側立面図


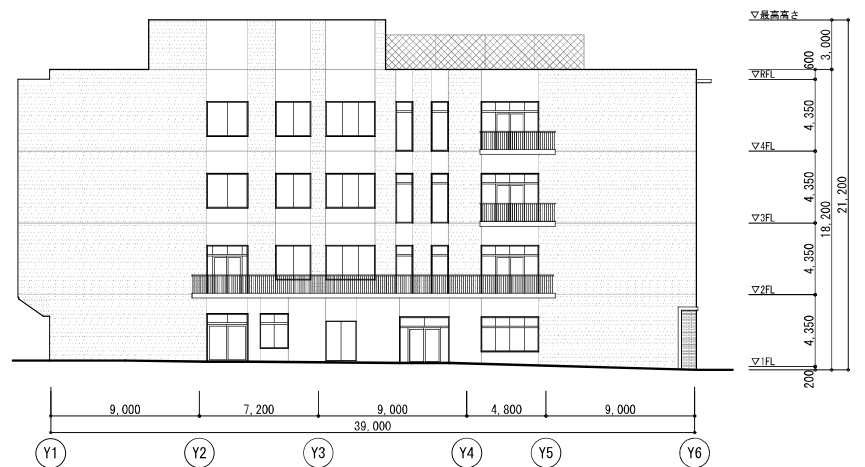


東側立面図

壁面緑化位置を示す

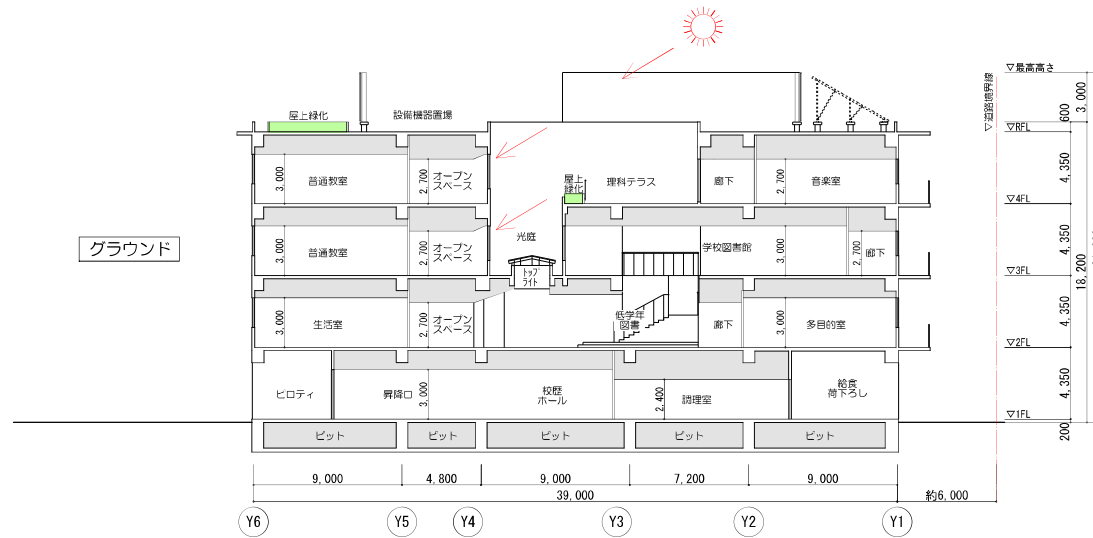

A - A' 断面図

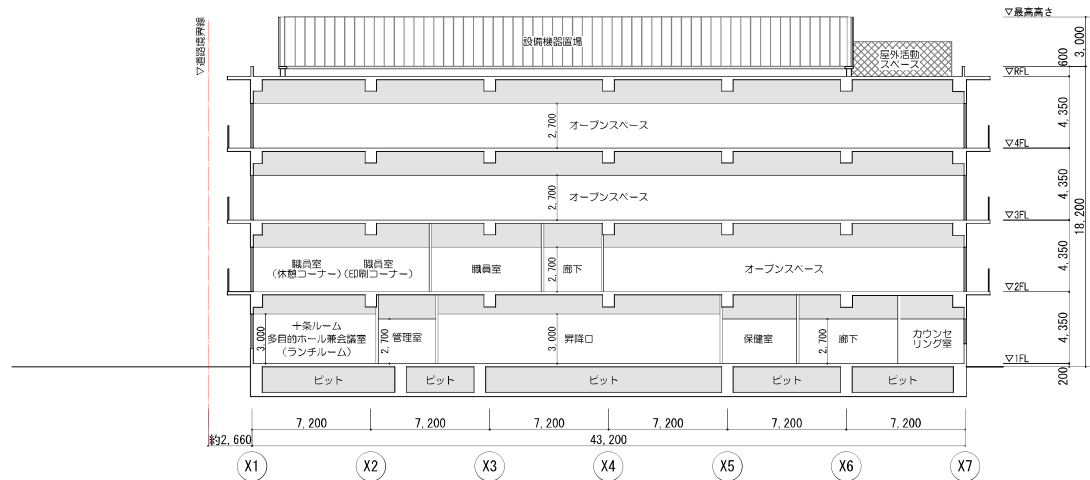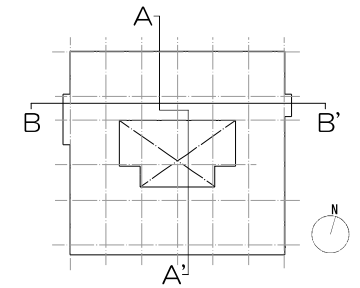

B - B' 断面図

