


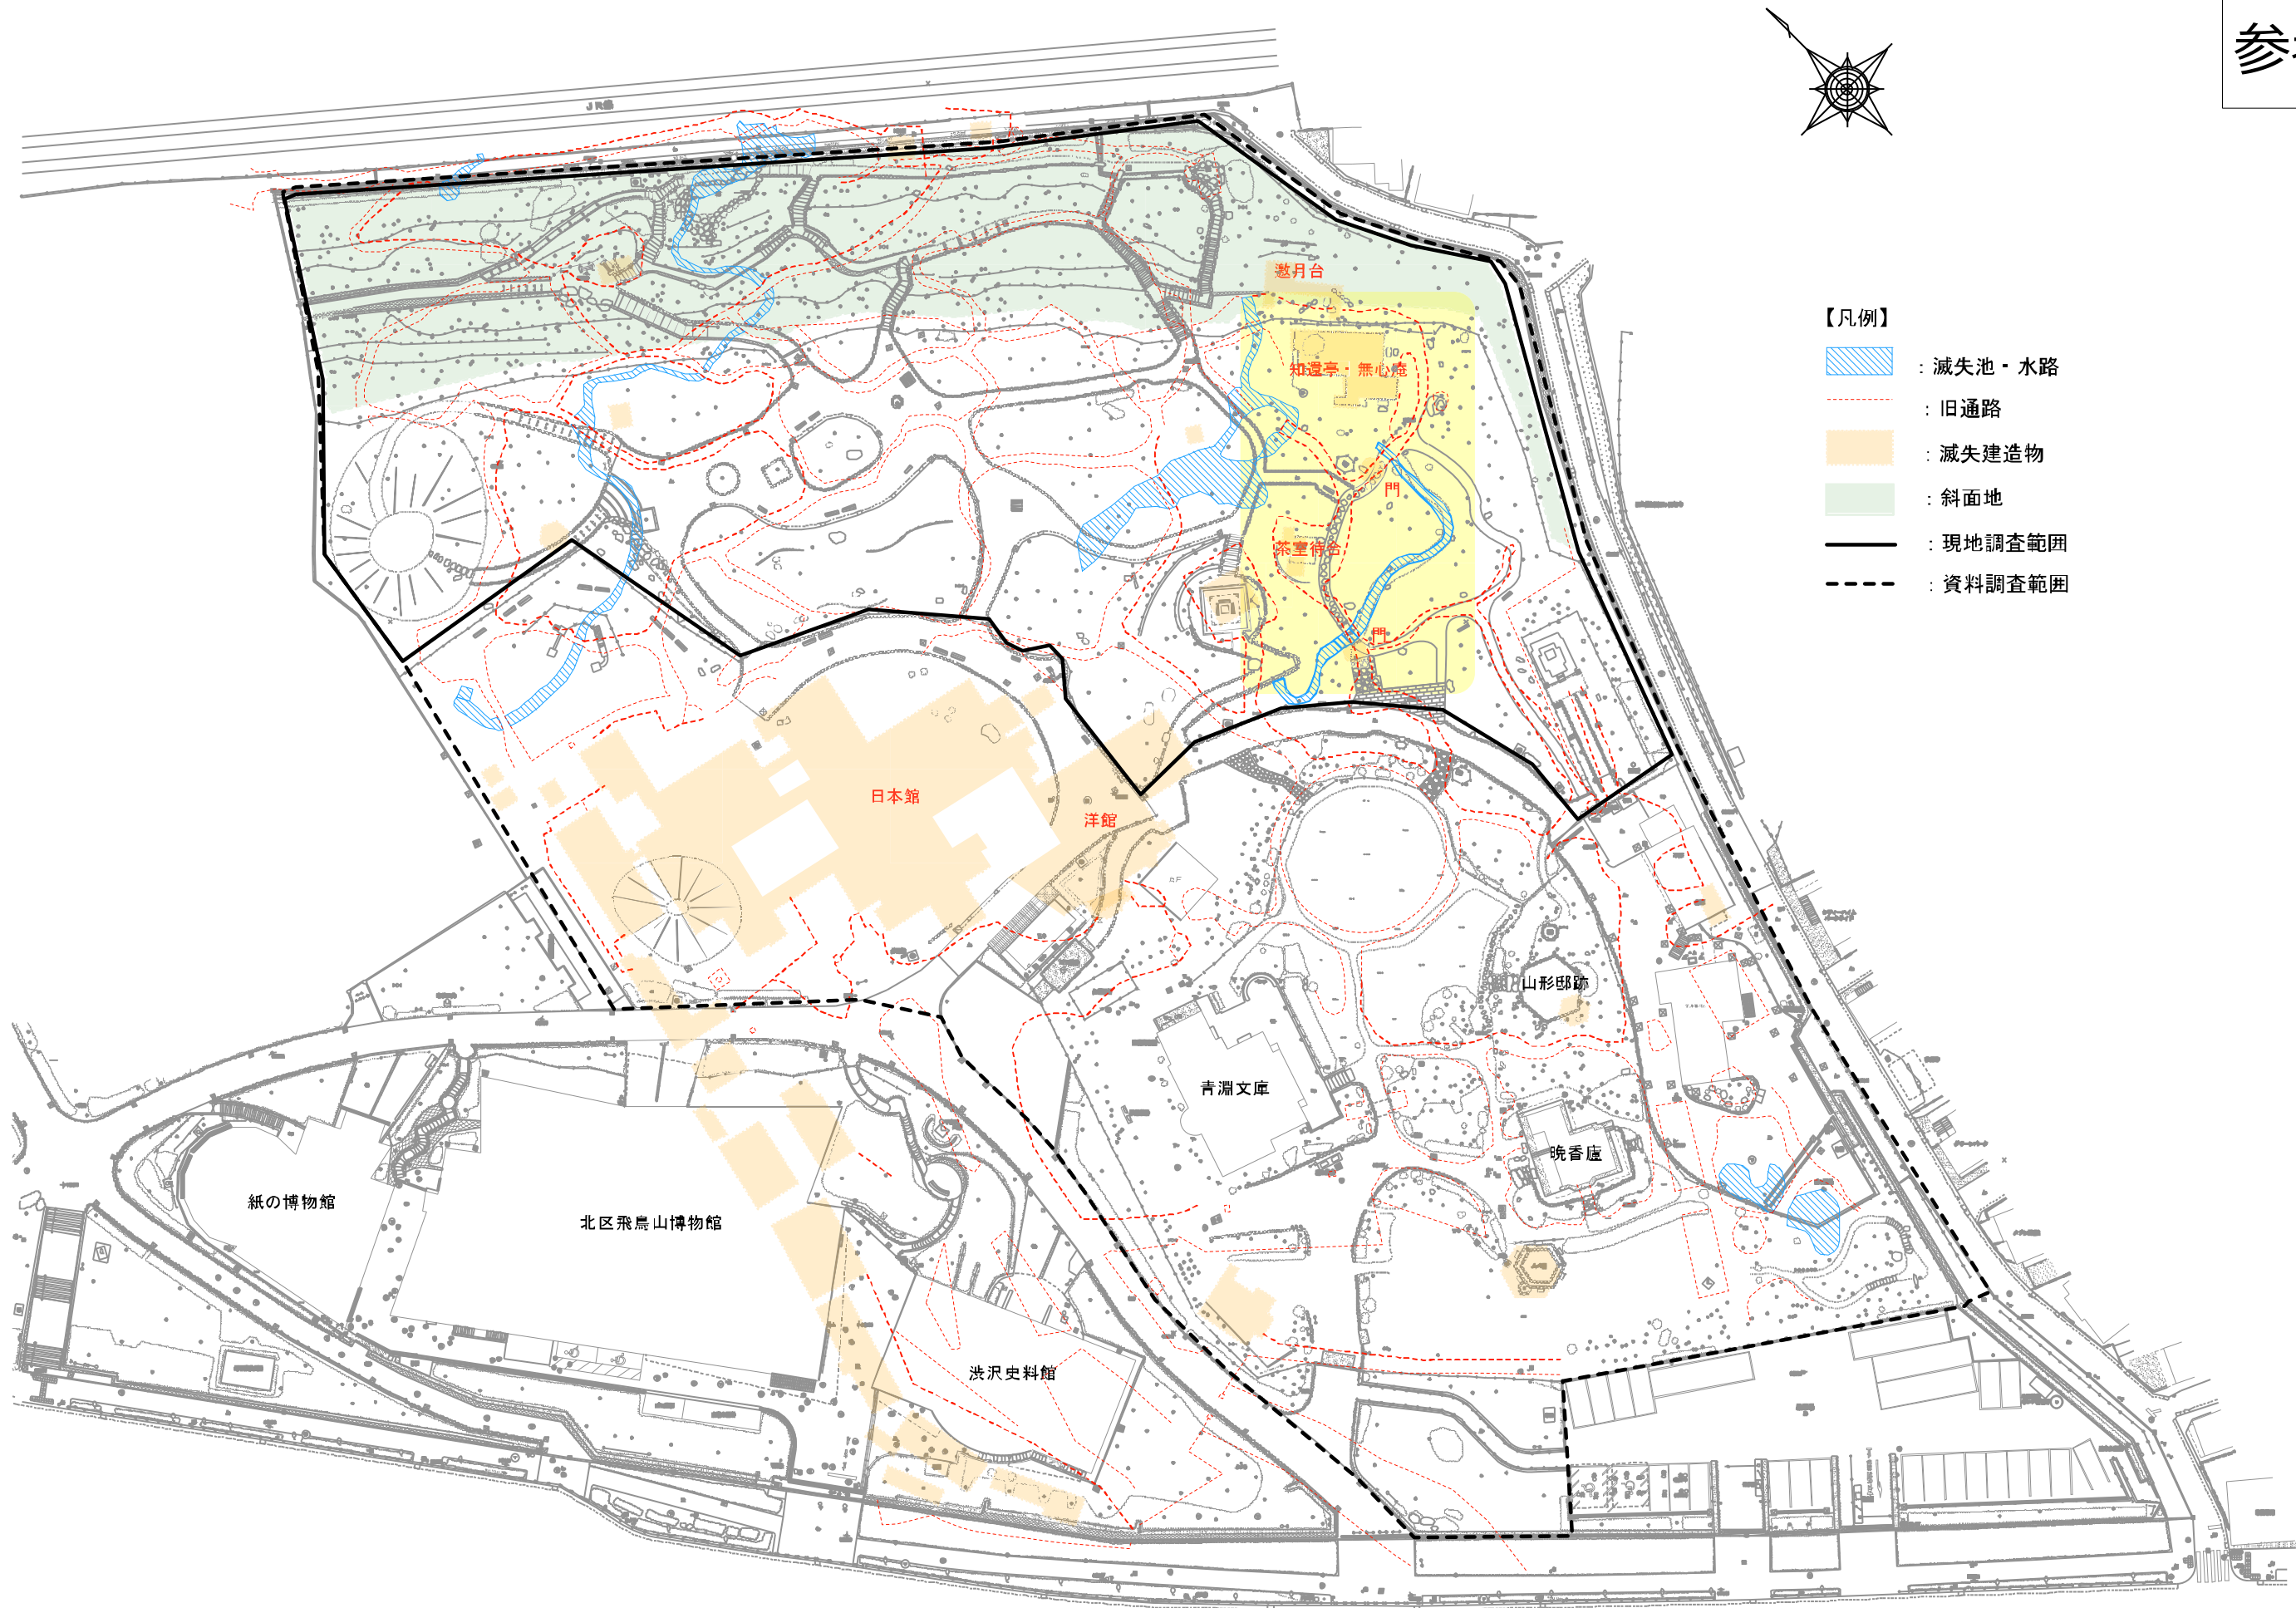

- 【凡例】
- ：滅失池・水路
 - ：旧通路
 - ：滅失建造物
 - ：斜面地
 - ：現地調査範囲
 - ：資料調査範囲

旧渋沢庭園配置図 nonscale

公園台帳(平成22年) 平面図より
※滅失建造物・通路・水路等は『暖依村莊寫真帳』平面図をトレース、
現存建物位置と合わせる