


区域・地域・用途・防火・防犯・日影・容積率・高度地区

北区都市計画図Ⅰ

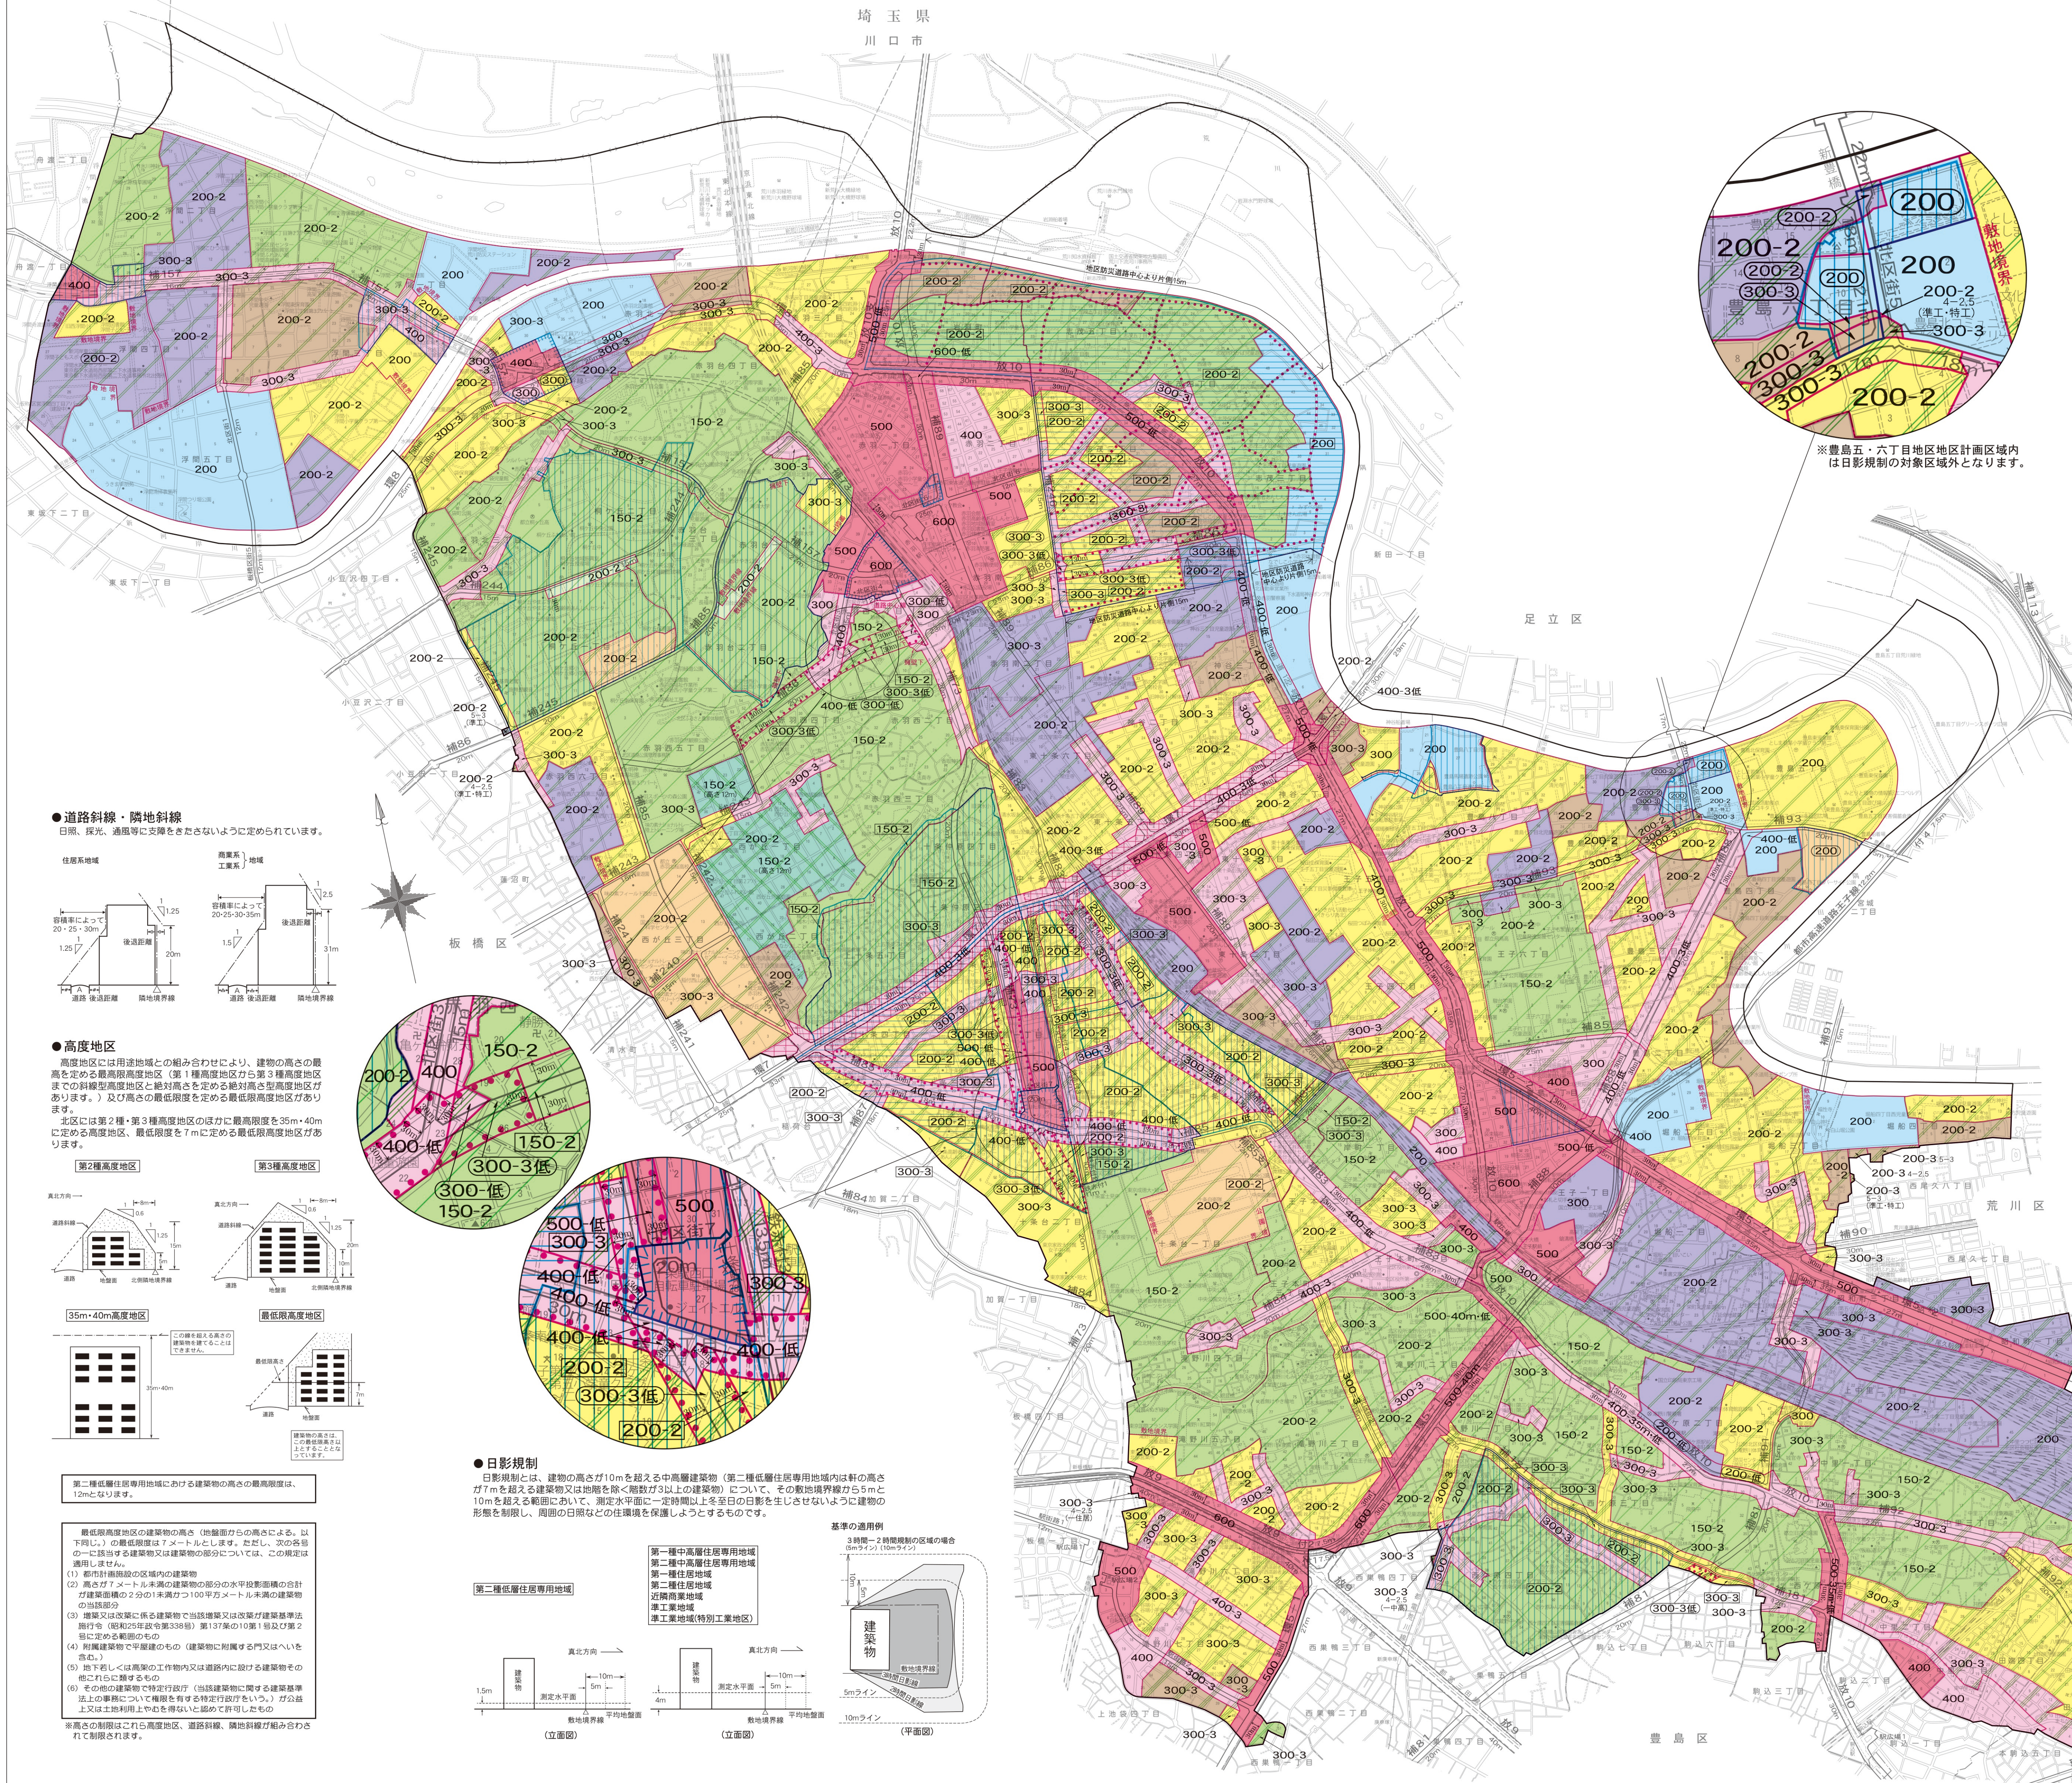

●用途地域内の建築物の用途制限

用途地域	第一種中高層住居専用地域(第一種)	第二種中高層住居専用地域(第二種)	第一種住居地域(第一種)	第二種住居地域(第二種)	近隣商業地域(近隣)	商業地域(商業)	準工業地域(準工業)	工業地域(工業)

●凡例

